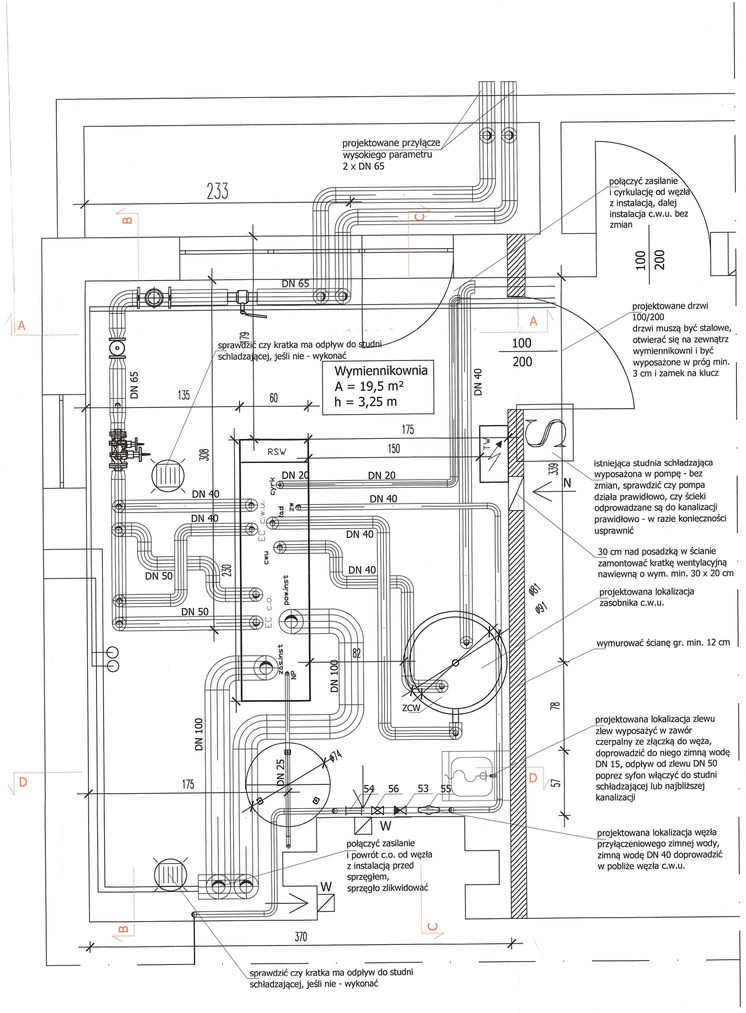

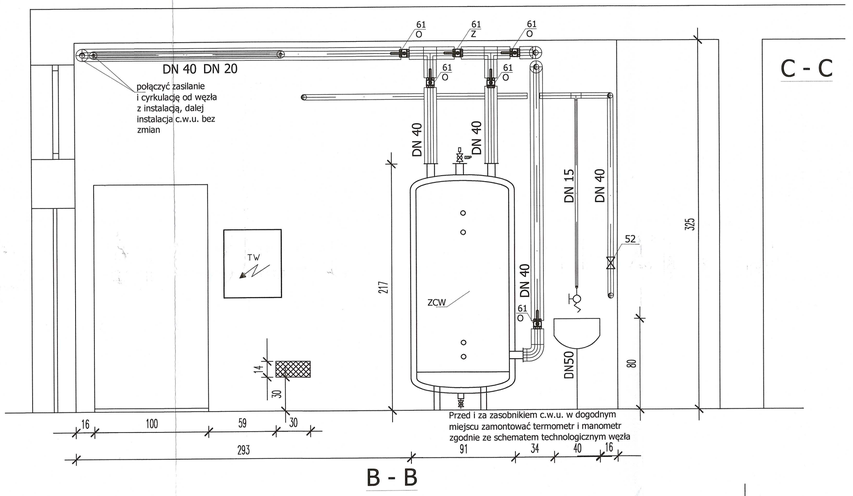

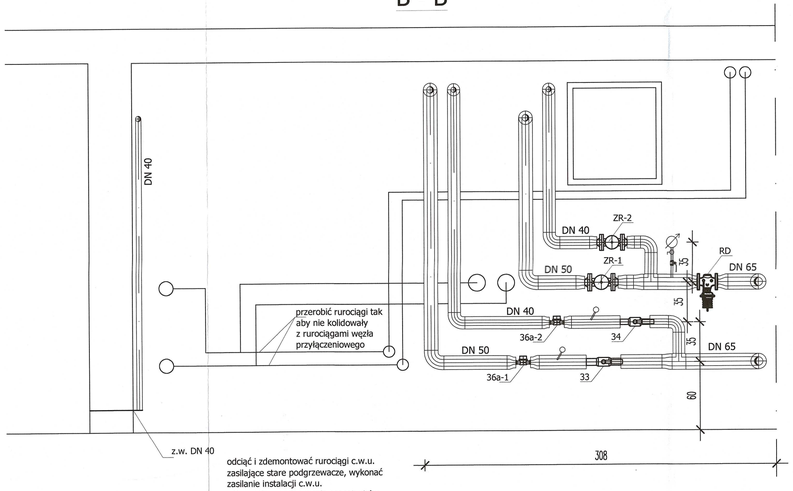

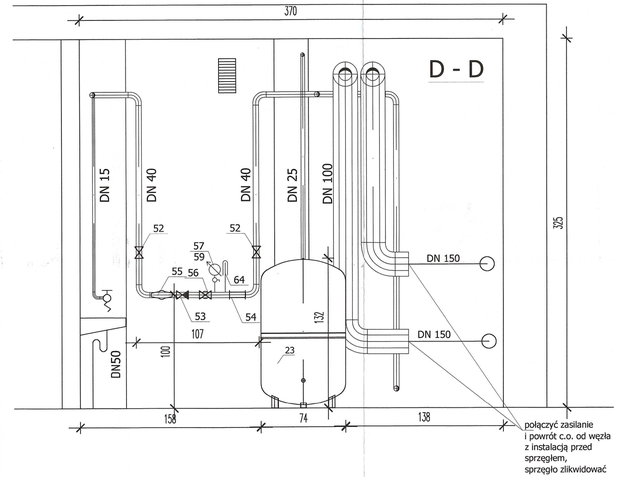

OZNACZENIA:

61 O zawór DN 40 odcinający przy pracy normalnej w pozycji otwartej

61 Z zawór DN 40 odcinający przy pracy normalnej w pozycji zamkniętej

OZNACZENIA:
52 - Zawór odcinający DN 40
53 - Zawór zwrotny DN 40
54 - Filtr siatkowy DN 40
56 - Reduktor ciśnienia DN 32, nastawa 4,8 bar
55 - Wodomierz do zimnej wody
Q3 = 6,3 m³/h, DN 25,
57,59 - manometr z kurkiem
64 - temometr

OLGA KACZMAREK FIRMA PROJEKTOWO INFORMATYCZNA „K3"
ul. Topazowa 5/39, 30-798 Kraków
tel. 606 642 427

	Imię, Nazwisko	Data	Nr upr.	Podpis
Projektował	mgr inż. O. Kaczmarek	07.2020	MAP/0233/POOS/10	

Skala: 1:25

Lokalizacja inwestycji:
SPECJALNY OŚRODEK SZKOLNO-WYCHOWAWCZY NR 3
UL. PRAŚKA 64, 30-322 KRAKÓW

Inwestor:
MPEC S.A. W KRAKOWIE
AL. JANA PAŁA II 188
30-969 KRAKÓW

Tytuł projektu:
TECHNOLOGIA WYMIENNIKOWNI CIEPŁA DLA POTRZEB C.O. I C.W.U. DLA BUDYNKU SPECJALNEGO OŚRODKA SZKOLNO-WYCHOWAWCZEGO NR 3 IM. KORNELA MAKUSZYŃSKIEGO W KRAKOWIE, ZLOKALIZOWANEGO PRZY UL. PRASKIEJ 64 W KRAKOWIE

Branża: ciepłownicza

Treść rysunku: WYTYCZNE BUDOWLANE

Nr rys. **8**