
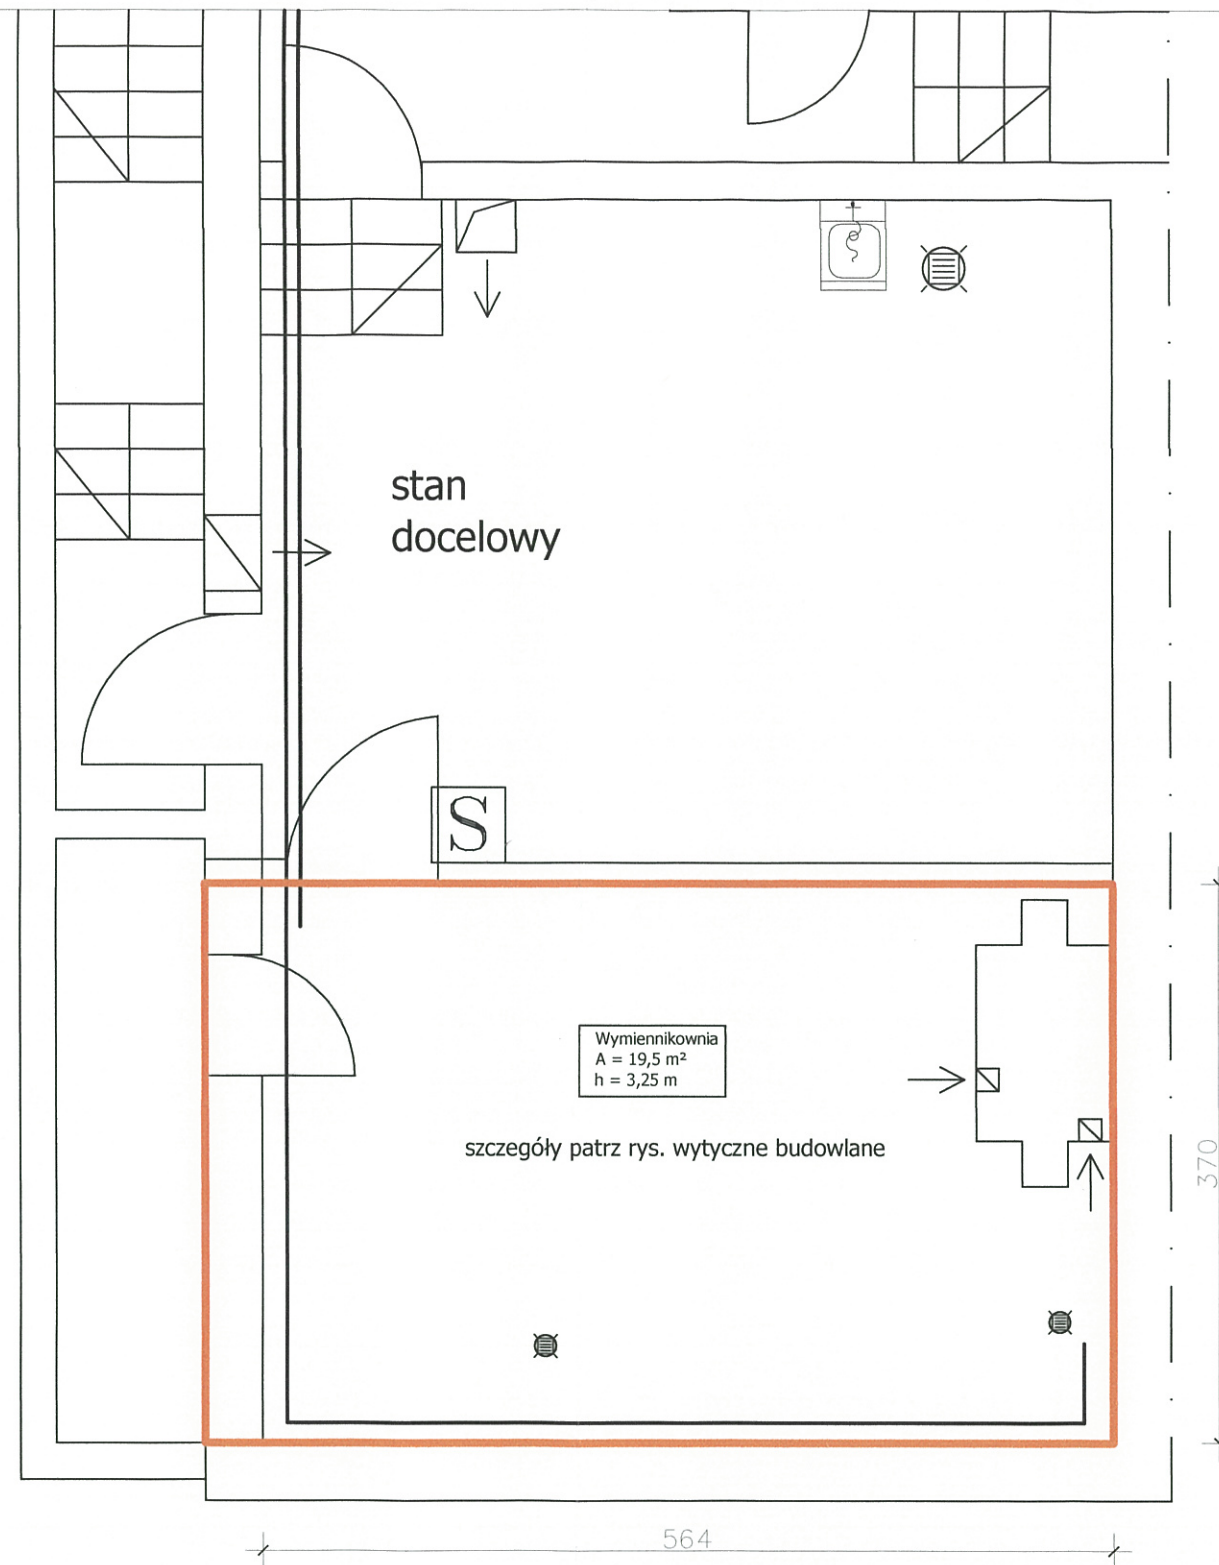


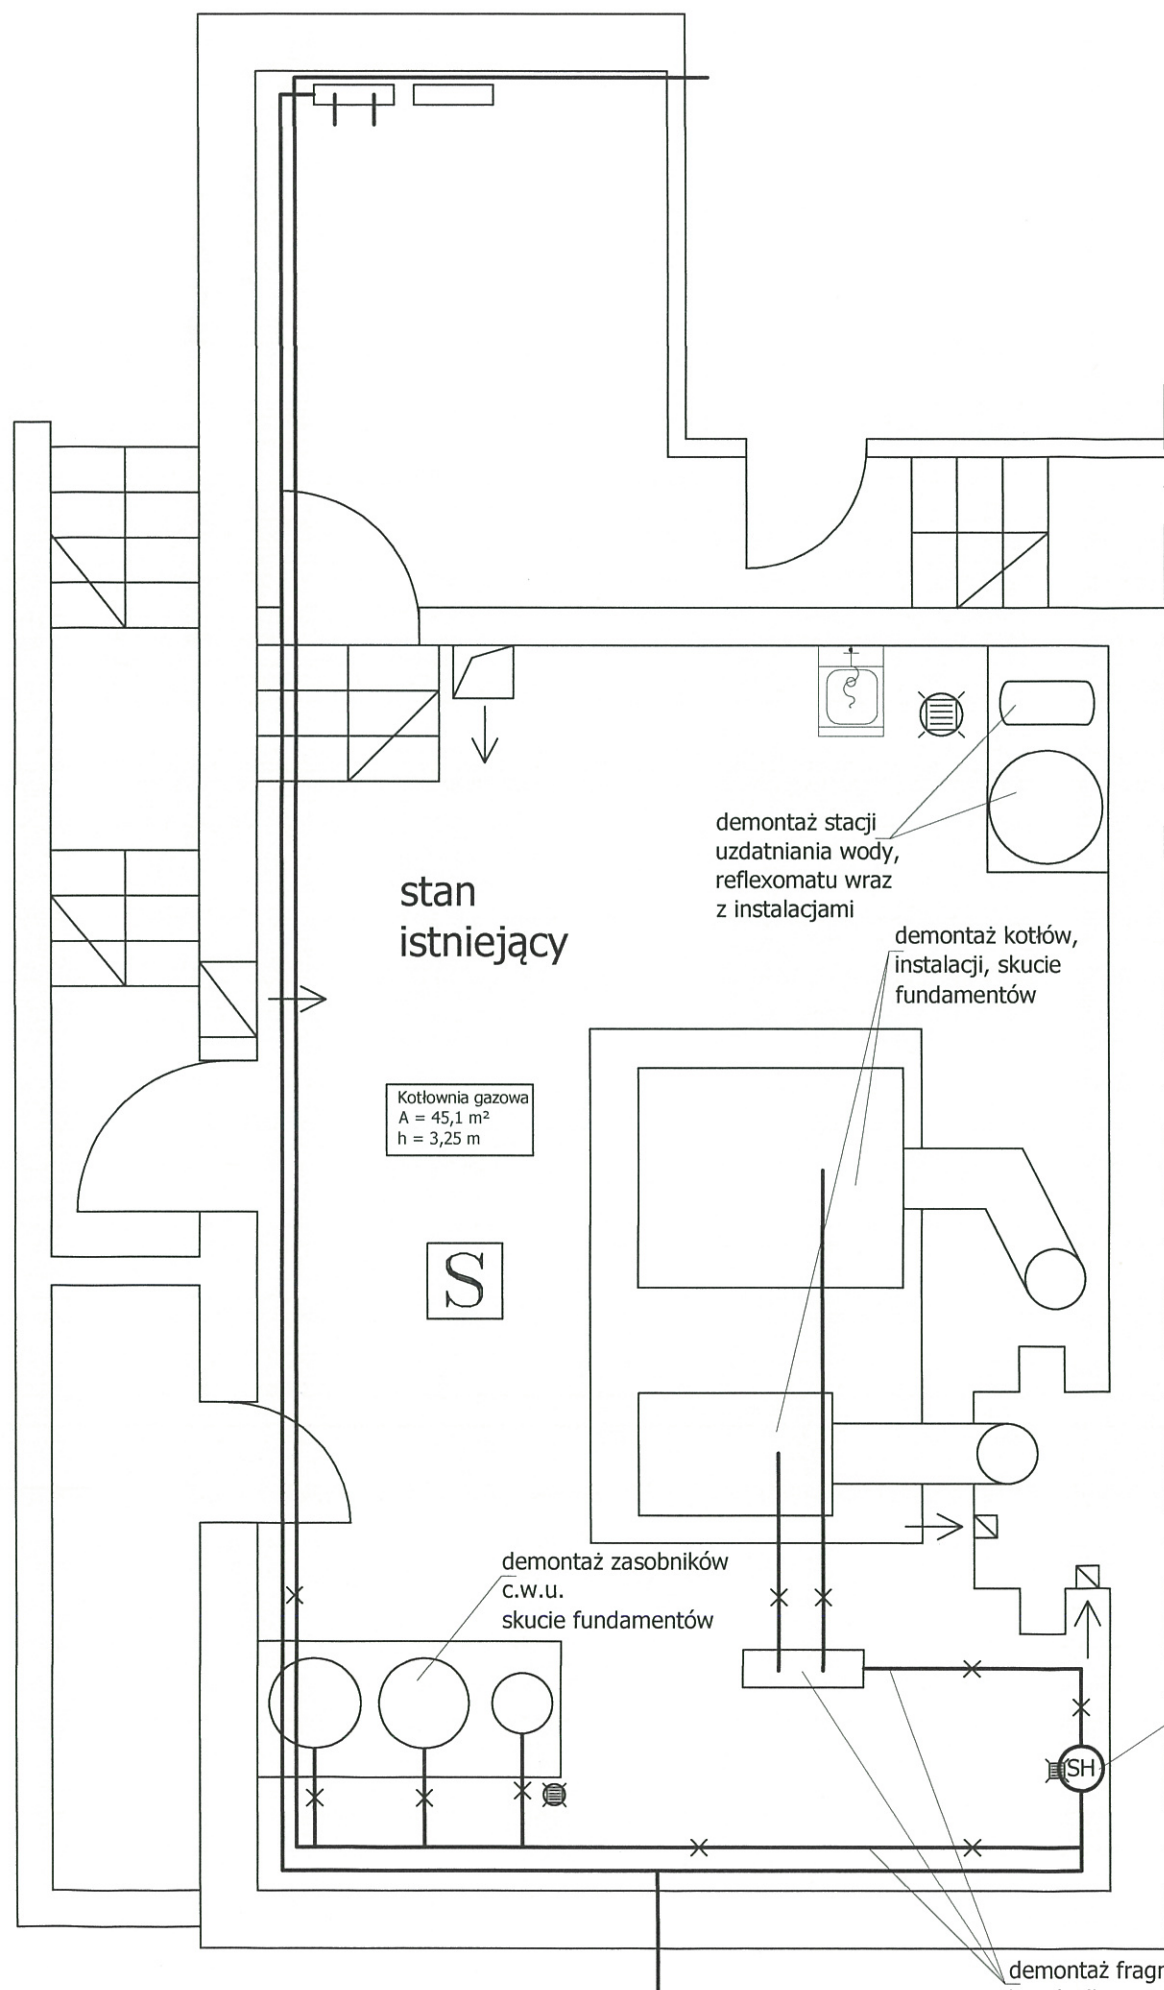

K3 OLGA KACZMAREK FIRMA PROJEKTOWO INFORMATYCZNA „K3” ul. Topazowa 5/39, 30-798 Kraków tel. 606 642 427				
	Imię, Nazwisko	Data	Nr upr.	Podpis
Projektował	mgr inż. O. Kaczmarek	07.2020	MAP/0233/POOS/10	<i>[Signature]</i>
Skala: 1:50	Lokalizacja inwestycji: SPECJALNY OŚRODEK SZKOLNO-WYCHOWAWCZY NR 3 UL. PRASKA 64, 30-322 KRAKÓW		Inwestor: MPEC S.A. W KRAKOWIE AL. JANA PAŁA II 188 30-969 KRAKÓW	
Tytuł projektu:	TECHNOLOGIA WYMIENNIKOWNI CIEPŁA DLA POTRZEB C.O. I C.W.U. DLA BUDYNKU SPECJALNEGO OŚRODKA SZKOLNO-WYCHOWAWCZEGO NR 3 IM. KORNEŁA MAKUSZYŃSKIEGO W KRAKOWIE, ZLOKALIZOWANEGO PRZY UL. PRASKIEJ 64 W KRAKOWIE			Branża: ciepłownicza
Treść rysunku:	RZUT KOTŁOWNI - STAN AKTUALNY I DOCELOWY			Nr rys. 9